



# Netz- und Reusenparadies

## Draufsicht mit Mindestraum - ohne Dach -

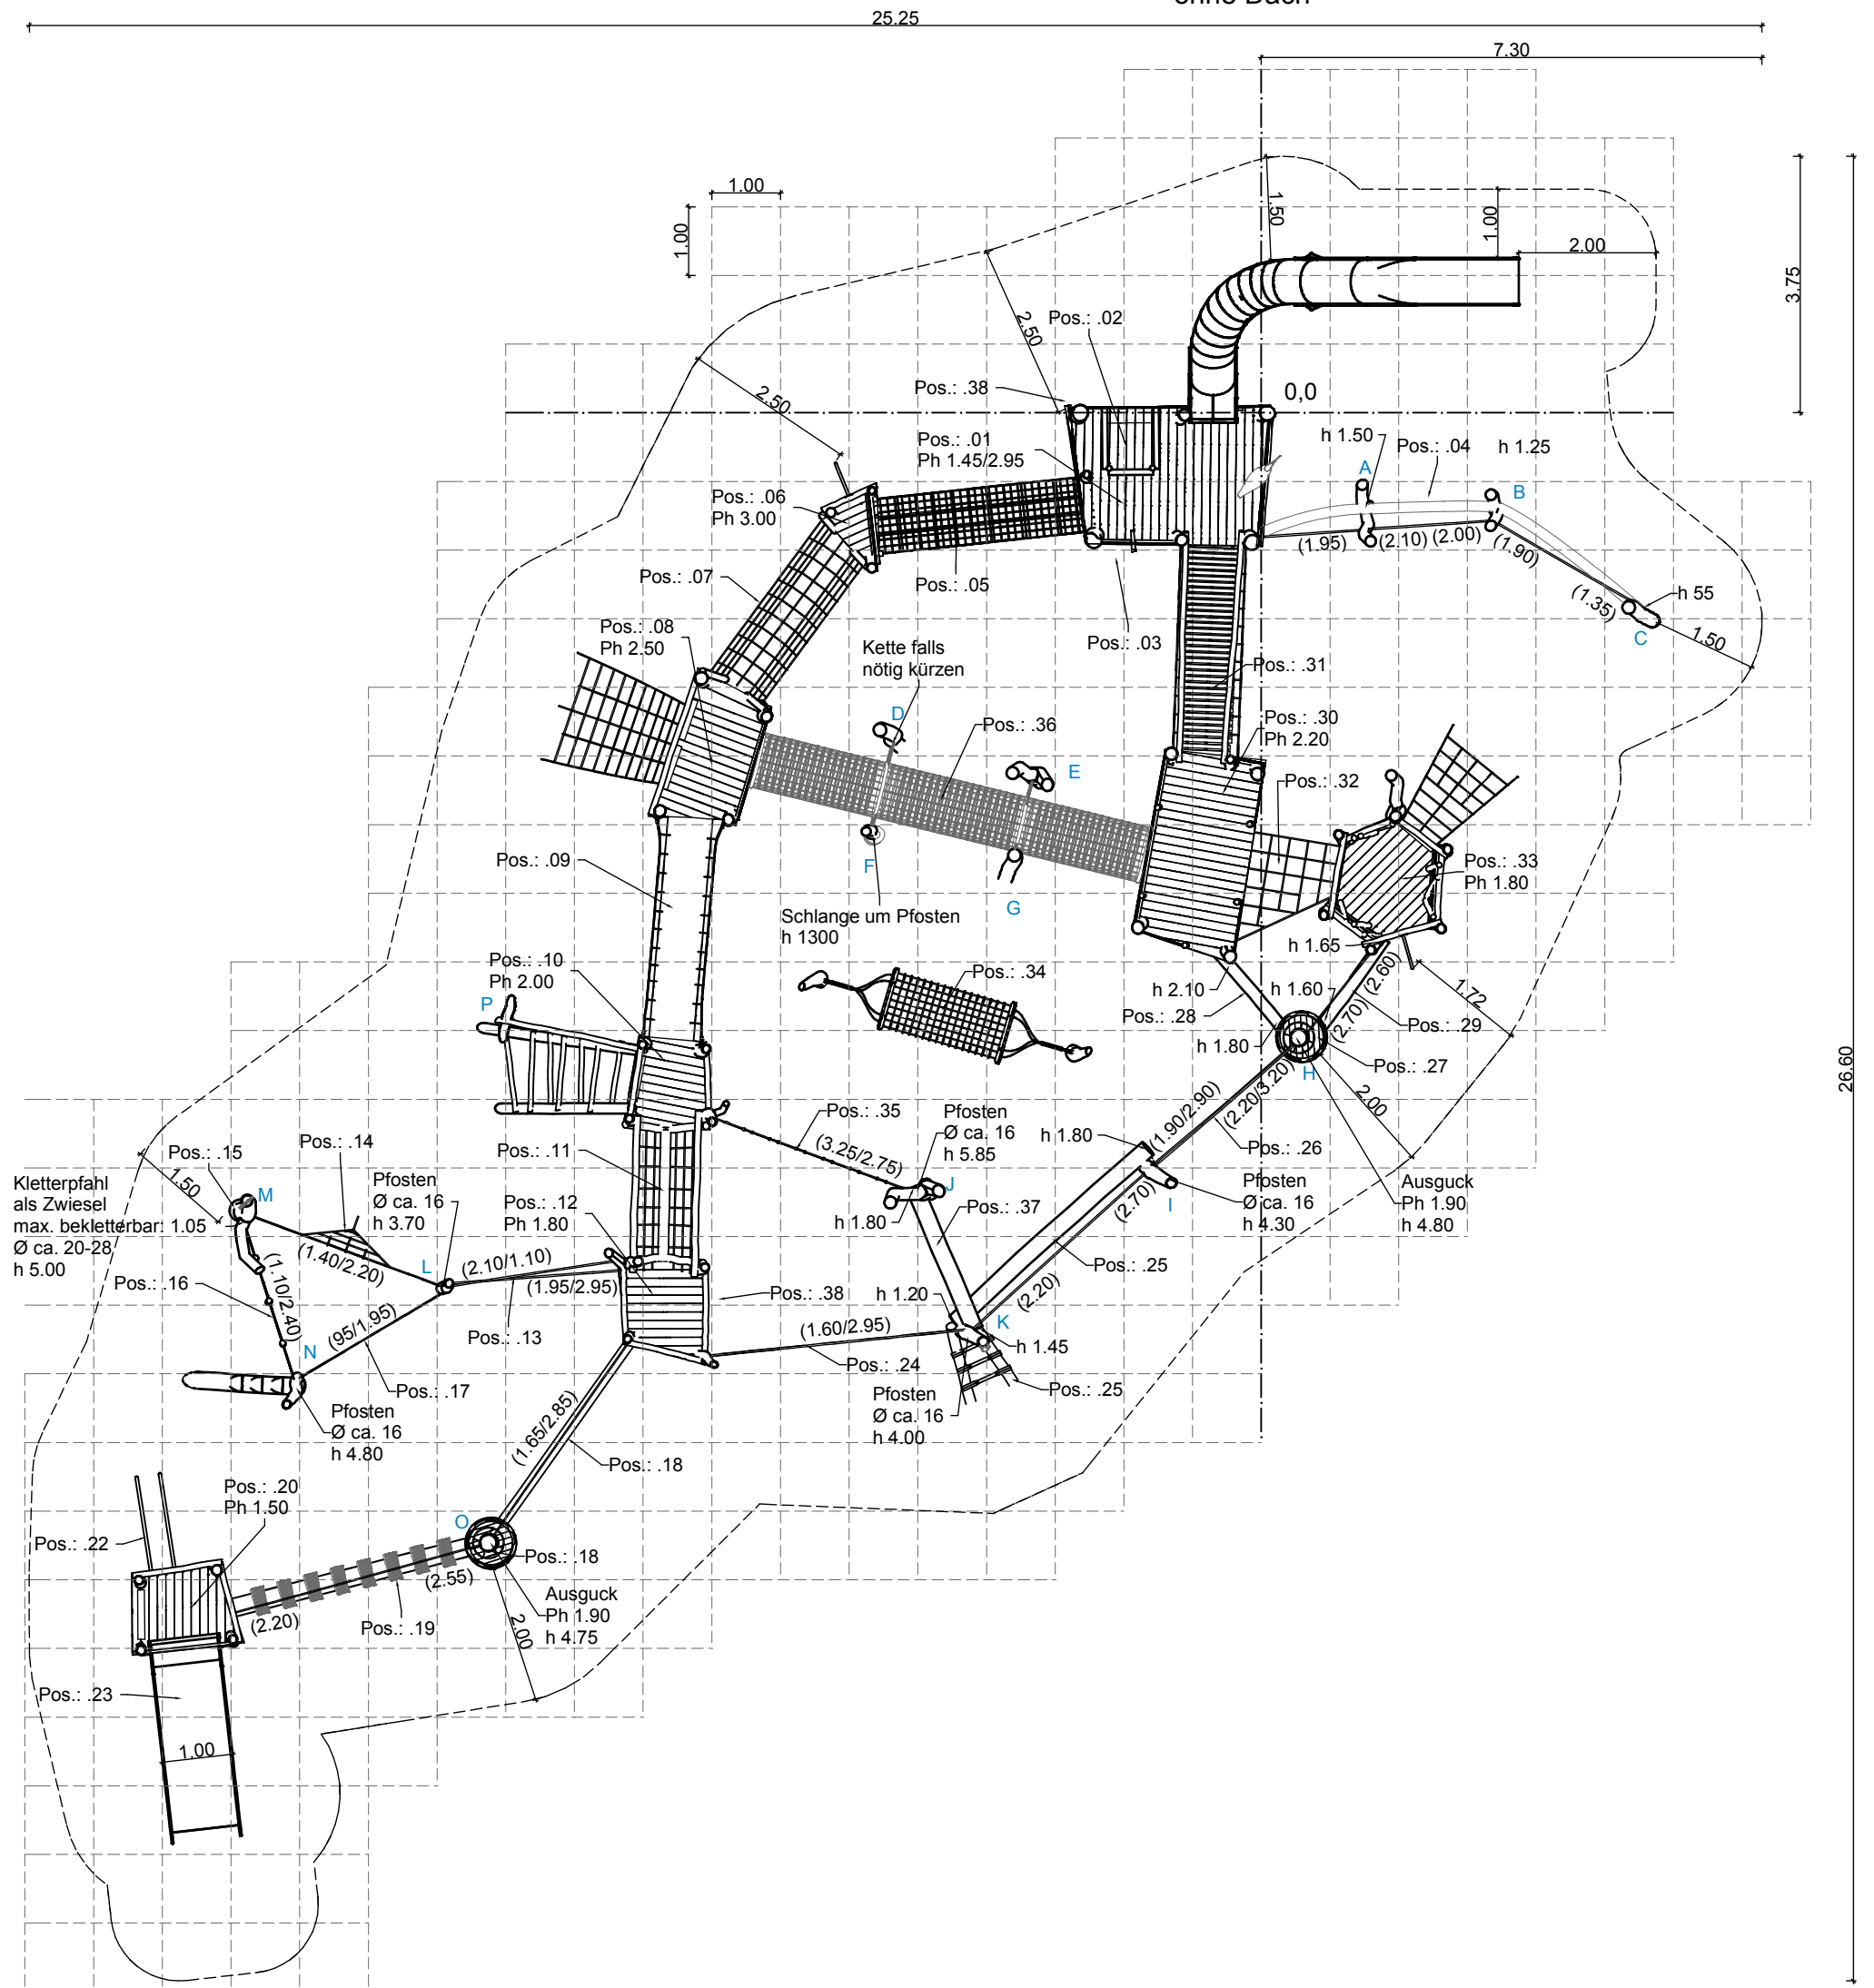


Der Mindestraum muss frei von Hindernissen sein, mit denen ein Nutzer während der Bewegung in, auf oder um das Gerät herum unerwartet zusammenstoßen könnte. Hierzu zählen z.B. Stolperstellen, harte und scharfkantige Hindernisse.

PROJEKT:	Netz- und Reusenparadies	MS:	A3; 1:100	BLATT:	1/4
ADRESSAT:	Lübbenau Altstadt Spielplatz	DATUM:	15.02.2019	FREIE FALLHÖHE:	max. 3,00m
SB:	F. Becker	 Meisterbetrieb des Bildhauerhandwerks © SIK-Holzgestaltungs GmbH			
ARTIKEL NR.:	Pos.: 1				
PROJEKT NR.:	1182409; Montage				

## Fundamenteplan

Maße sind bauseits zu prüfen


Bedingt durch die Krümmbarkeit der Pfosten sind Maßabweichungen möglich

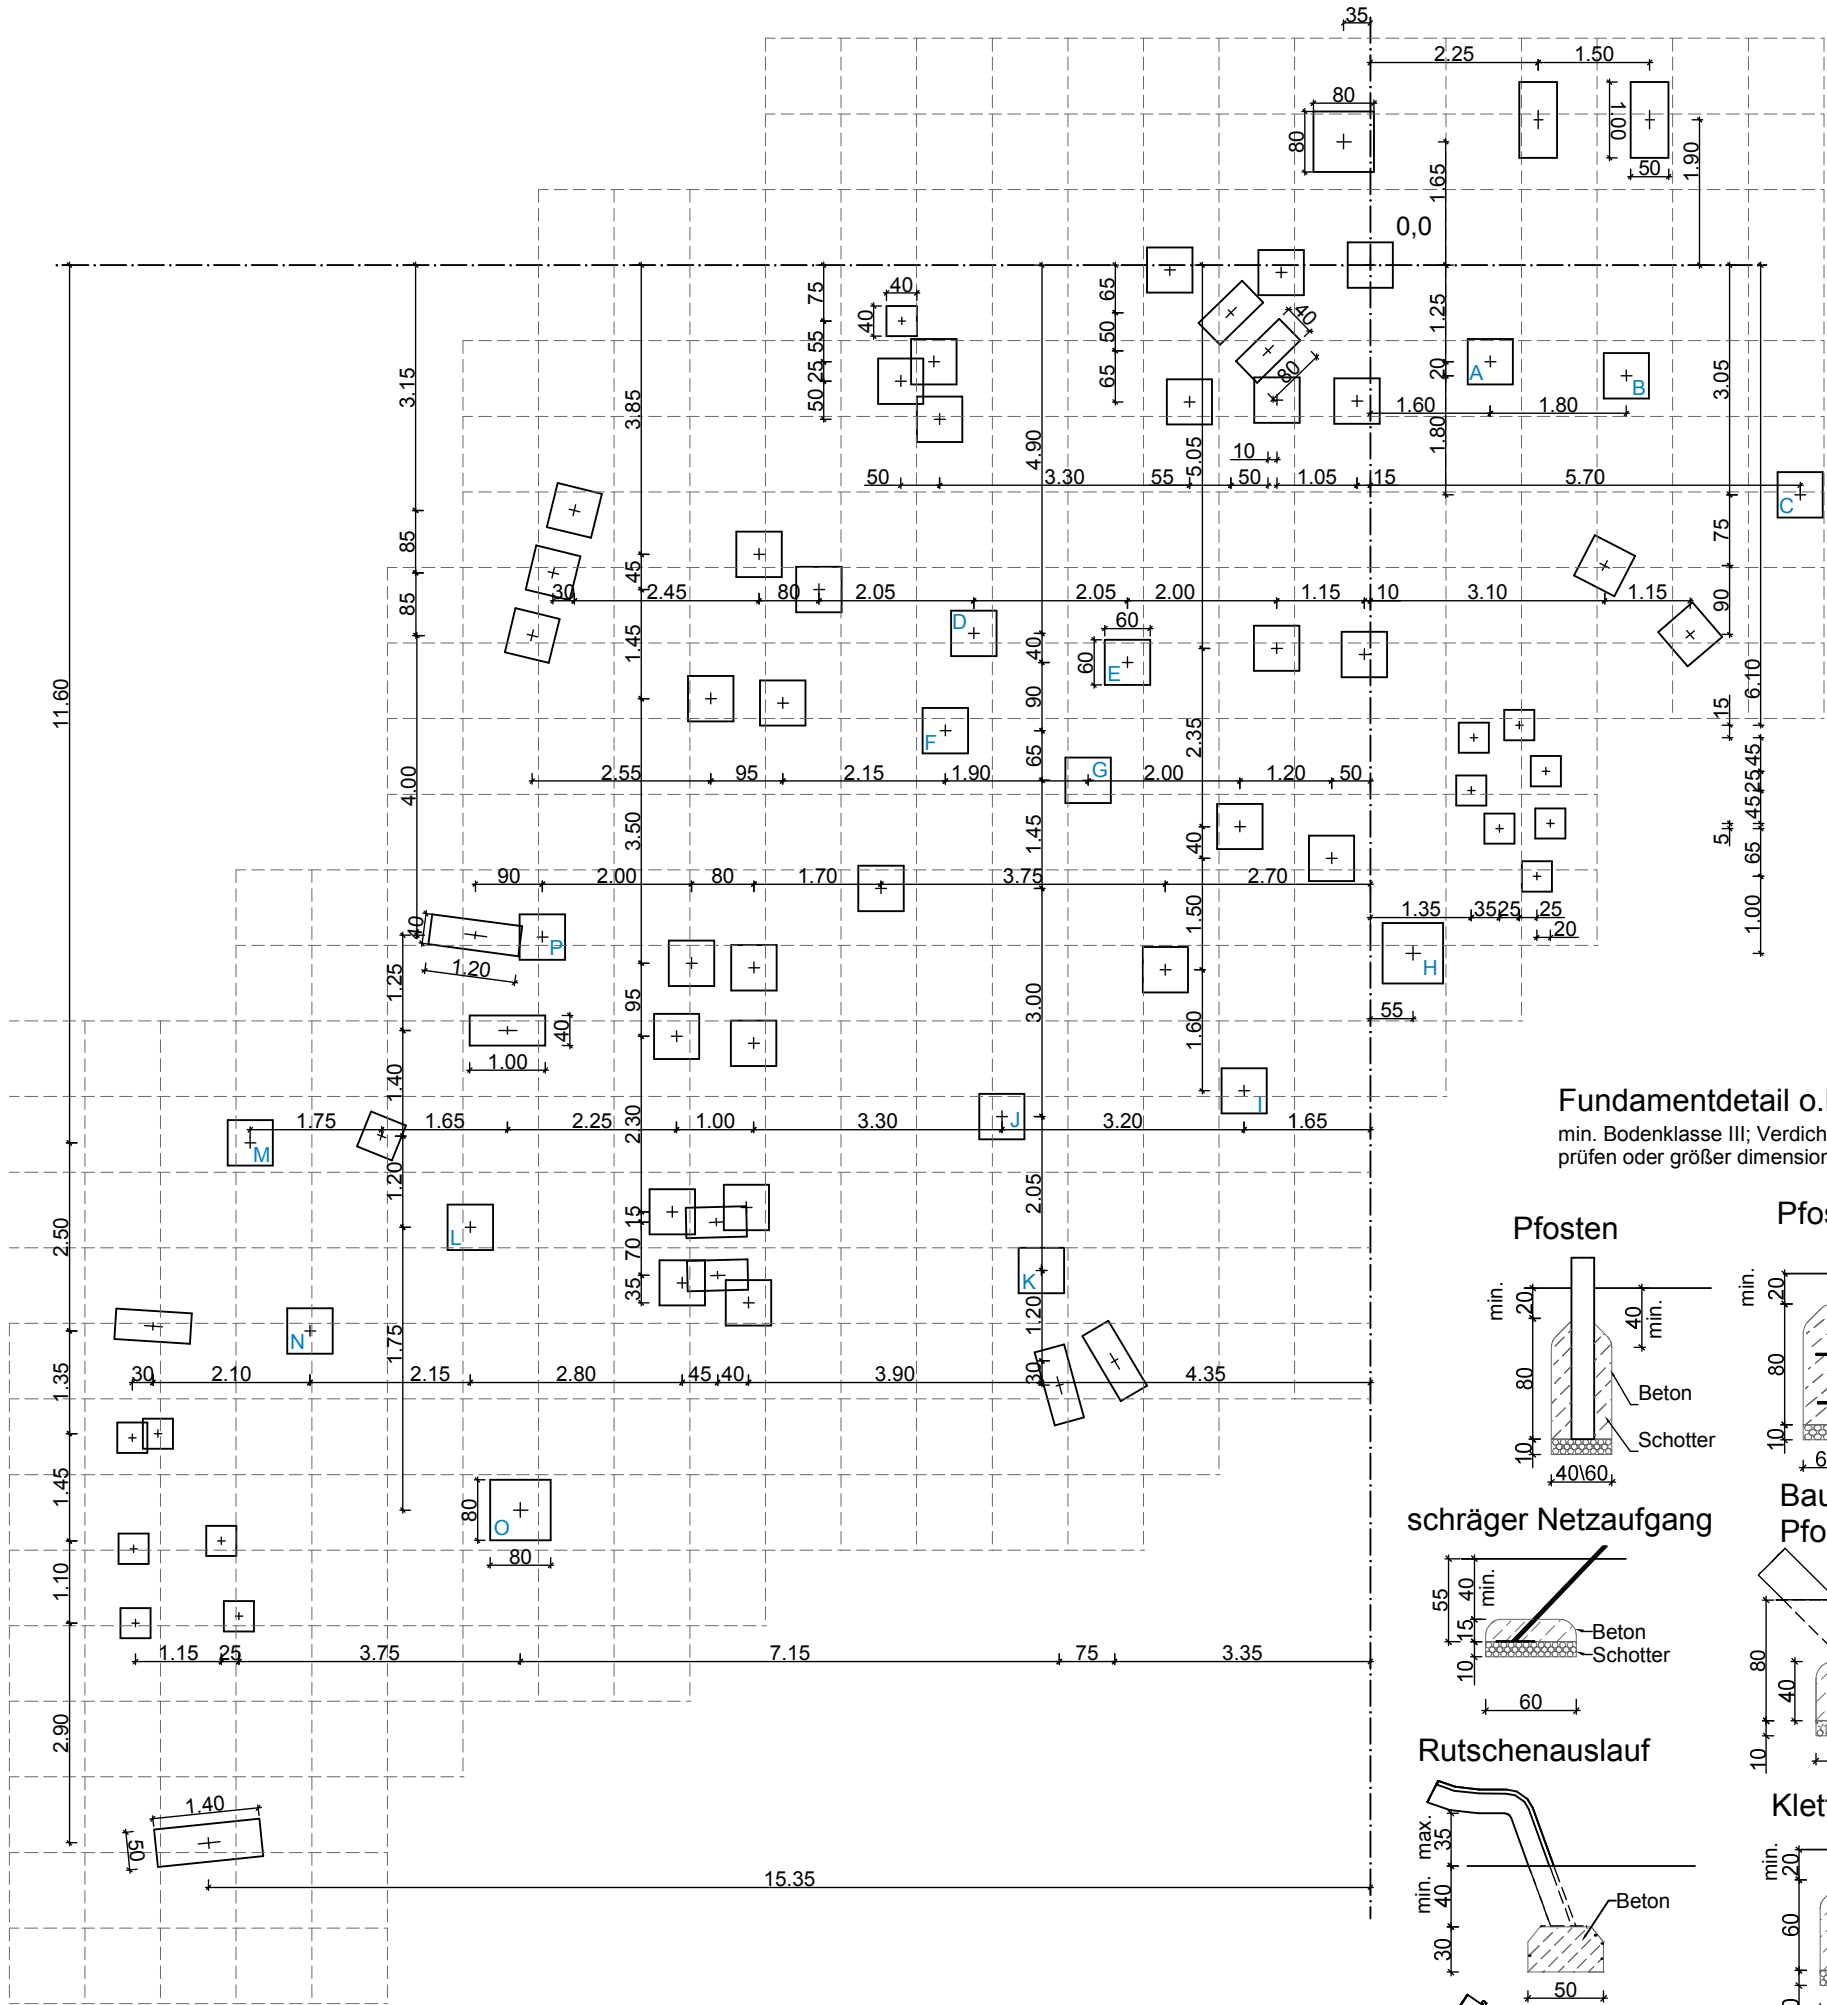


### Fundamentdetail o.M.

min. Bodenklasse III; Verdichtung prüfen oder größer dimensionieren


#### Pfosten

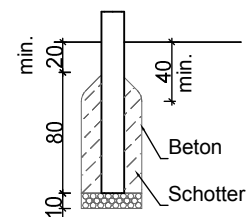


#### Pfosten

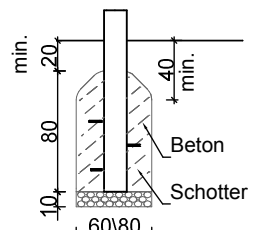


#### schräger Netzaufgang

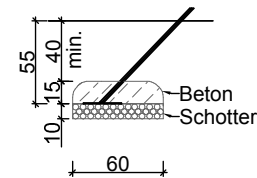


#### Baumstammterrace/ Pfosten

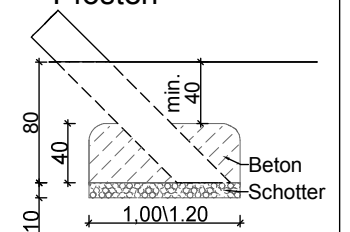


#### Rutschenauslauf

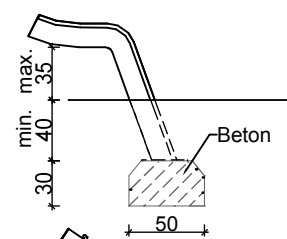


#### Kletterstange

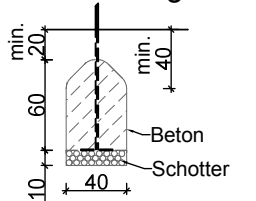



#### Rutschenauslauf

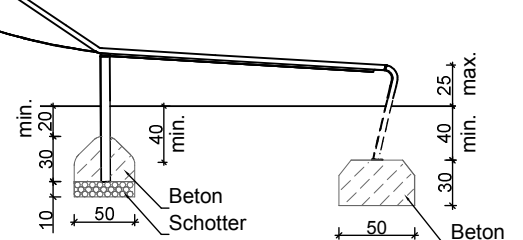


Der Mindestraum muss frei von Hindernissen sein, mit denen ein Nutzer während der Bewegung in, auf oder um das Gerät herum unerwartet zusammenstoßen könnte. Hierzu zählen z.B. Stolperstellen, harte und scharfkantige Hindernisse.

PROJEKT:	Netz- und Reusenparadies	MS:	A3; 1:100	BLATT:	2/4
ADRESSAT:	Lübbenau Altstadt Spielplatz	DATUM:	15.02.2019	FREIE FALLHÖHE:	max. 3,00m
SB:	F. Becker	 <p>Meisterbetrieb des Bildhauerhandwerks © SIK-Holzgestaltungen GmbH</p>			
ARTIKEL NR.:	Pos.: 1				
PROJEKT NR.:	1182409; Montage				

# Netz- und Reusenparadies

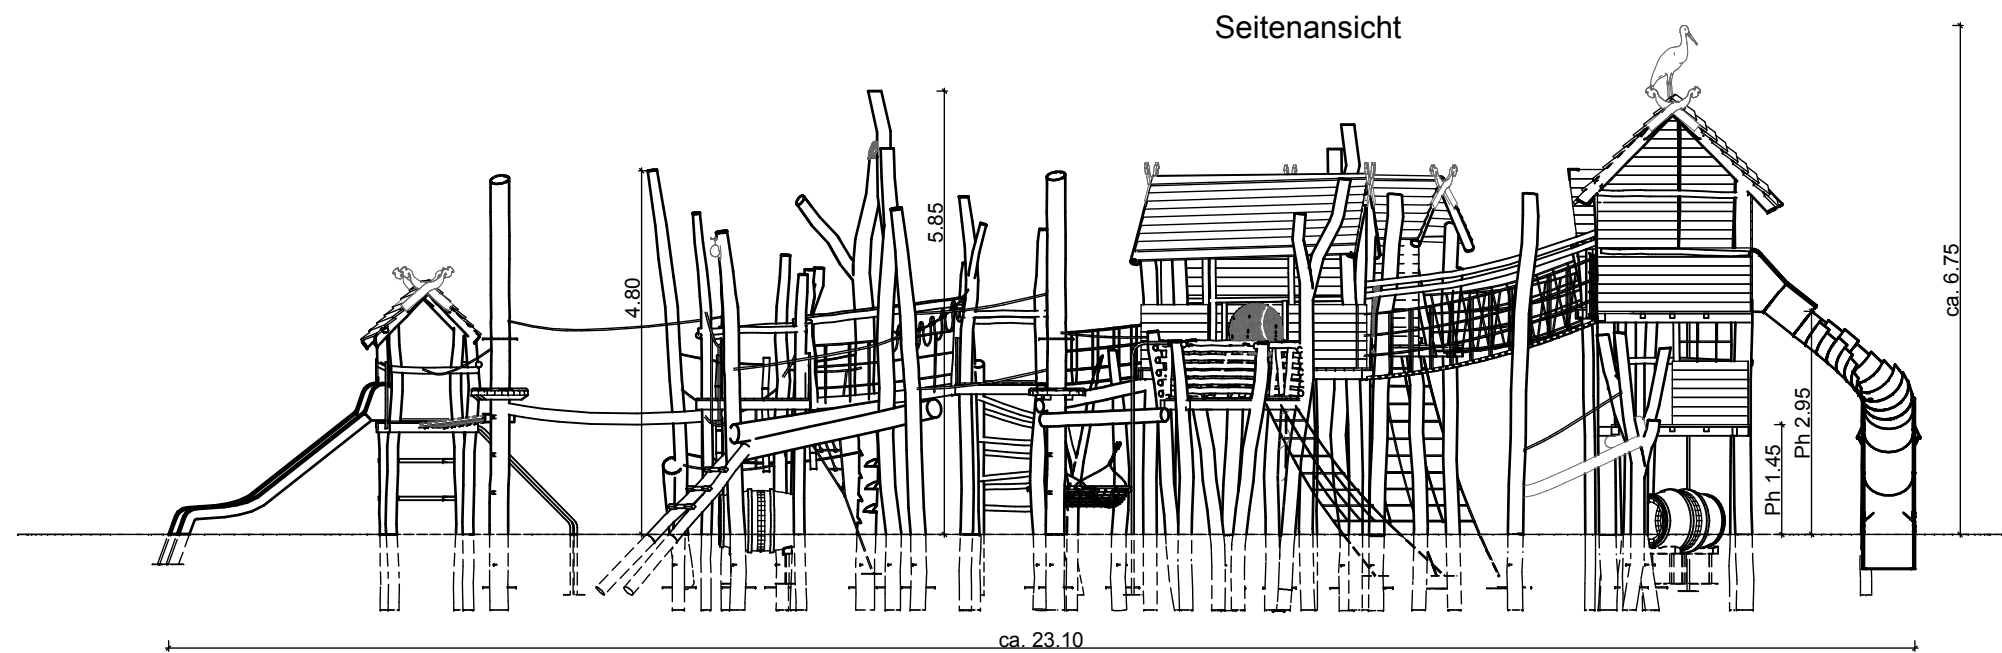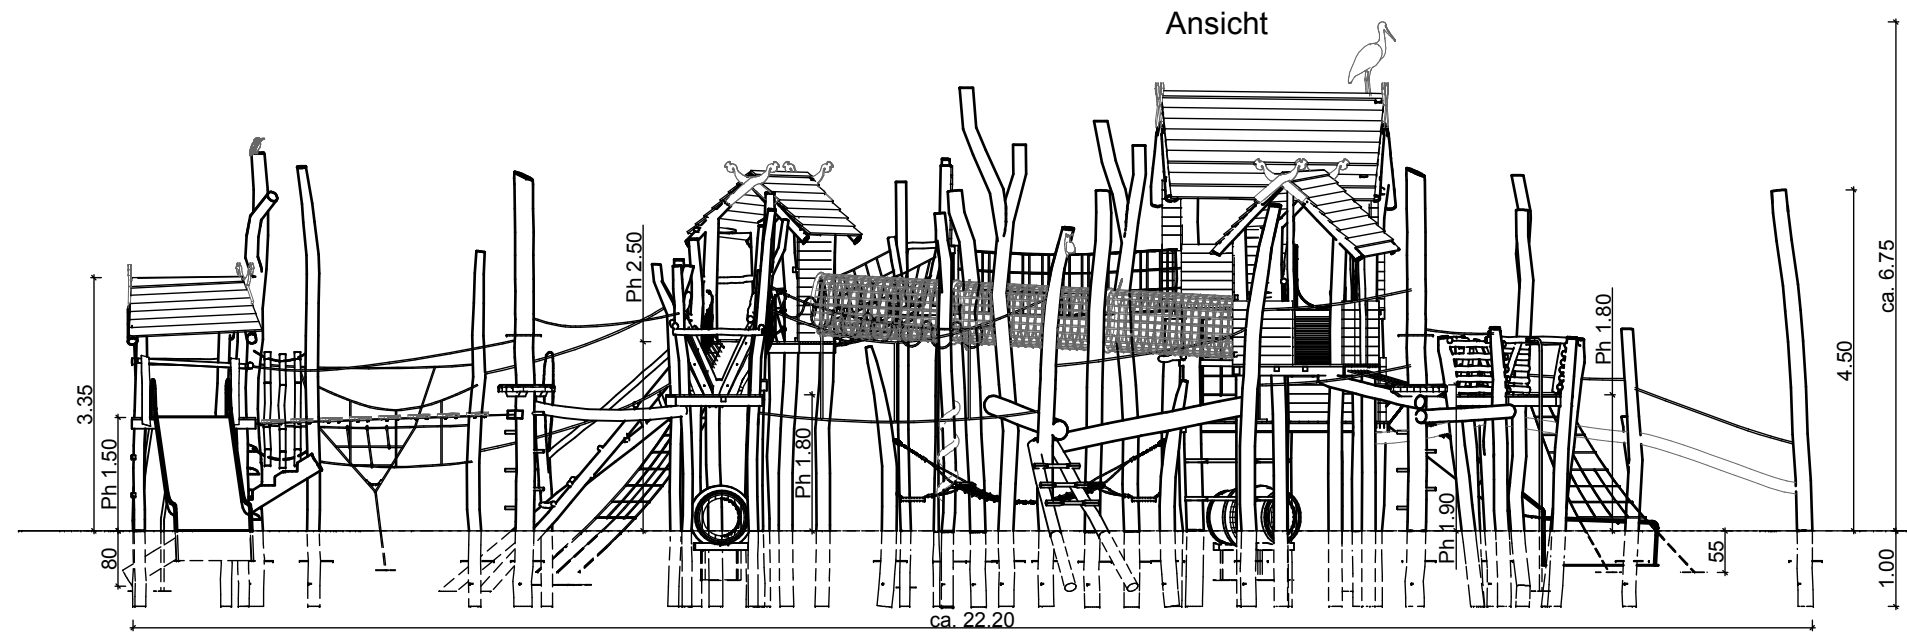

Der Mindestraum muss frei von Hindernissen sein, mit denen ein Nutzer während der Bewegung in, auf oder um das Gerät herum unerwartet zusammenstoßen könnte. Hierzu zählen z.B. Stolperstellen, harte und scharfkantige Hindernisse.

PROJEKT:	Netz- und Reusenparadies	MS:	A3; 1:100	BLATT:	3/4
ADRESSAT:	Lübbenau Altstadt Spielplatz	DATUM:	15.02.2019	FREIE FALLHÖHE:	max. 3,00m
SB:	F. Becker	 Meisterbetrieb des Bildhauerhandwerks © SIK-Holzgestaltungs GmbH			
ARTIKEL NR.:	Pos.: 1				
PROJEKT NR.:	1182409; Montage				


# Netz- und Reusennaradies



Perspektive o. M.



Der Mindestraum muss frei von Hindernissen sein, mit denen ein Nutzer während der Bewegung in, auf oder um das Gerät herum unerwartet zusammenstoßen könnte. Hierzu zählen z.B. Stolperstellen, harte und scharfkantige Hindernisse.

PROJEKT:	Netz- und Reusenparadies	MS:	A3; 1:100	BLATT:	4/4
ADRESSAT:	Lübbenau Altstadt Spielplatz	DATUM:	15.02.2019	FREIE FALLHÖHE:	max. 3,00m
SB:	F. Becker	 Meisterbetrieb des Bildhauerhandwerks © SIK-Holzgestaltungs GmbH			
ARTIKEL NR.:	Pos.: 1				
PROJEKT NR.:	1182409; Montage				